


PLANO DE AERODROMO
AERODROME CHART
28 42 08.38 N 105 57 46.67 W
ELEV AD 1361 M

TWR	118.4
APP	121.0
ATIS	127.9
VOR/DME	114.2
ILS	111.9
AFTN-MMCU	

CHIHUAHUA
AEROPUERTO INTL. /
INTL. AIRPORT

GRAL. DIV. P.A. ROBERTO FIERRO VILLALOBOS

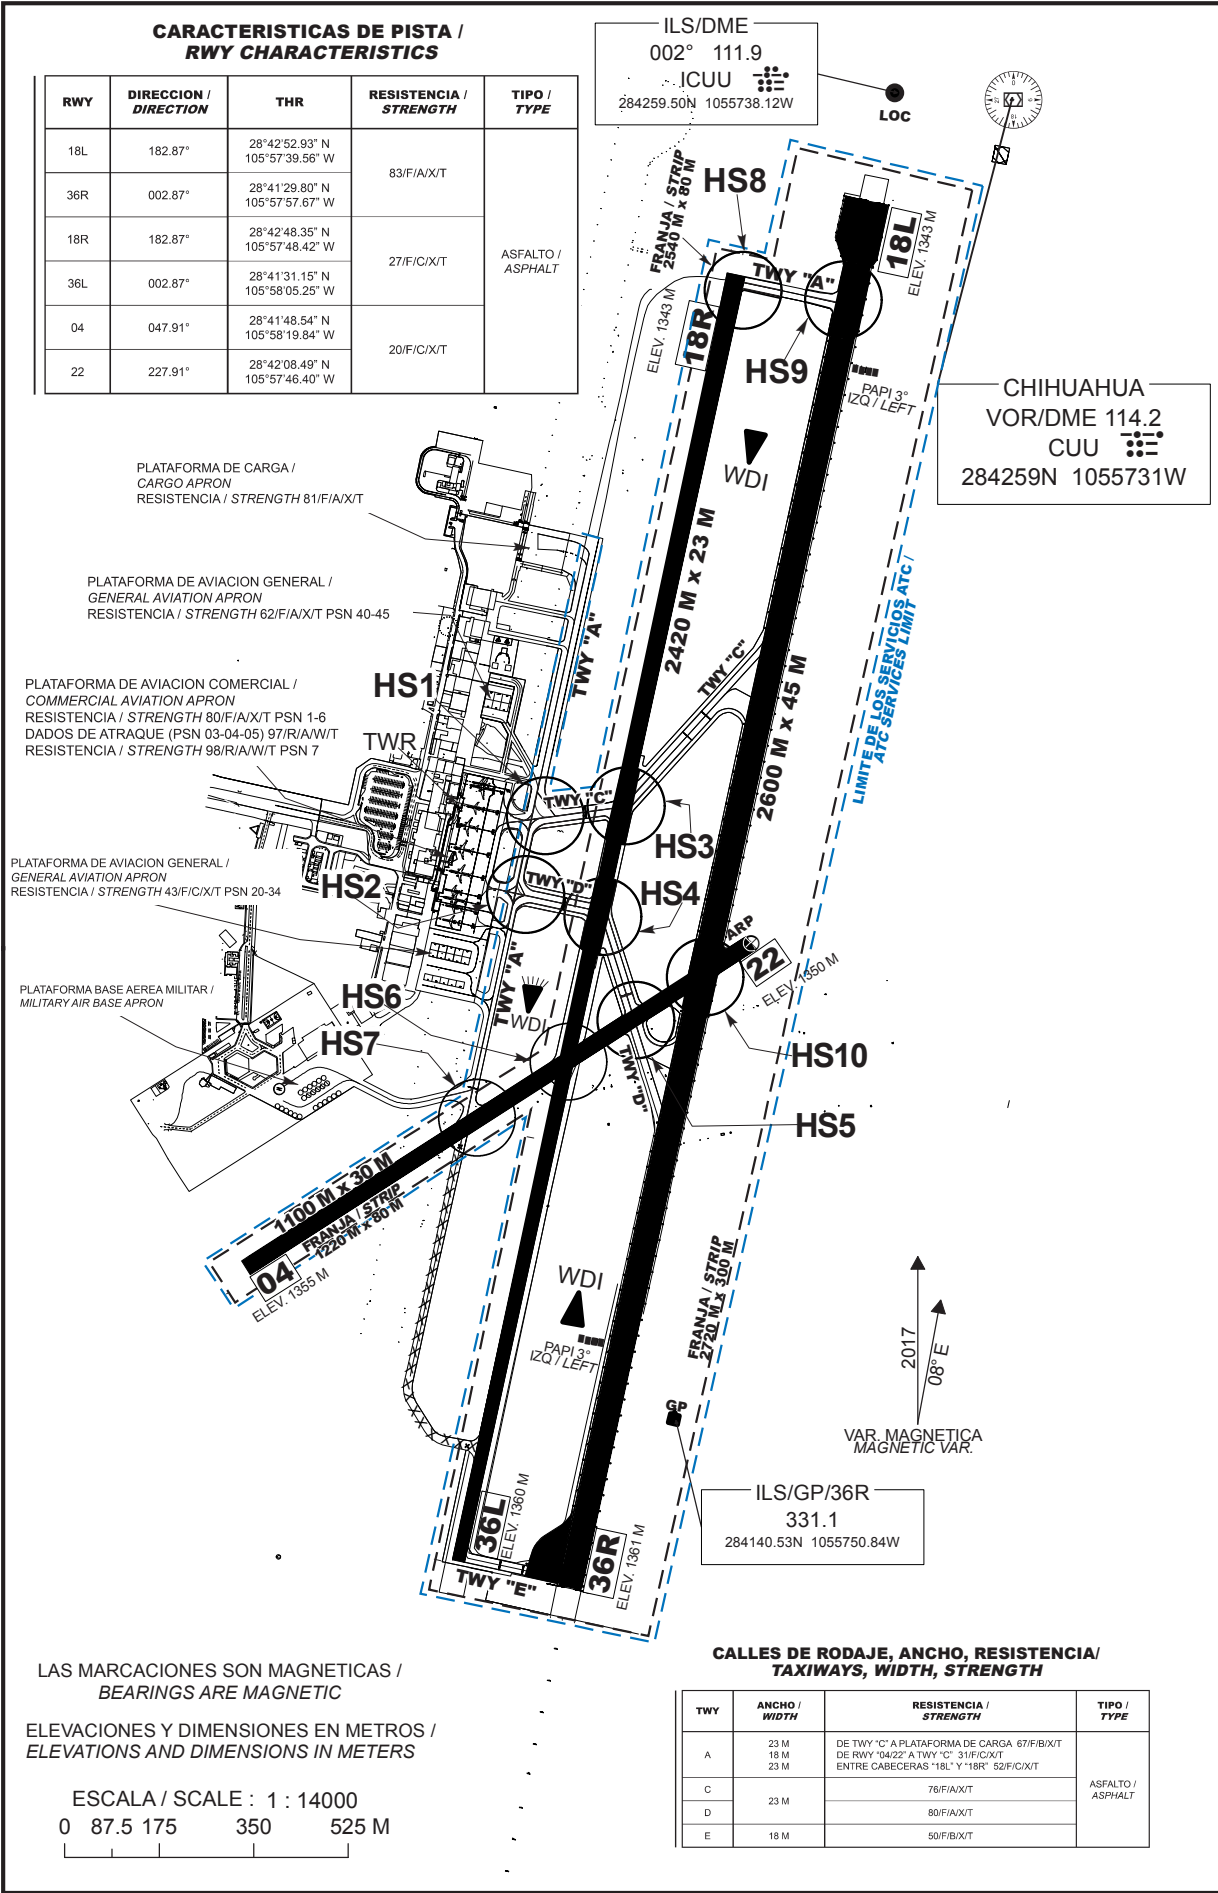

CAMBIO / CHANGES : PCN; TWY "E"

MINIMOS METEOROLOGICOS / METEOROLOGICAL MINIMUMS
TECHO EN FT Y VISIBILIDAD EN SM / CEILING IN FT AND VISIBILITY IN SM

EQUIPO / AIRCRAFT	DESPEGUE / TAKE OFF			ALTERNO MINIMOS / ALTERNATE MINIMUMS	
	DIA Y NOCHE / DAY AND NIGHT		DIA / DAY	APP ILS	OTRAS / OTHERS APP
	RWY 36R	RYW 18L	RWY18R/36L Y 04/22		
1 Y 2 MOTORES / 1 AND 2 ENGINES	500-1 (1600M)	1200-3 (4800 M)	VFR	600 – 2 (3200 M)	1400 – 3 (4800 M)
3 O MAS MOTORES / 3 OR MORE ENGINES					

NOTAS / REMARKS:

- **RWY 18R / 36L UNICAMENTE PARA OPERACIONES VFR Y AERONAVES HASTA PESO MÁXIMO, 15 000 KG / RWY 18R / 36L ONLY FOR VFR OPERATIONS AND AIRCRAFTS UNTIL MAXIMUM WEIGHT 15 000 KG**
- **PSN NR-3 DE PLATAFORMA COMERCIAL PARA USO EXCLUSIVO DE AERONAVES EN TRAMITE DE MIGRACION Y ADUANA / PSN NR-3 OF COMMERCIAL APRON FOR EXCLUSIVE USE OF AIRCRAFT INMIGRATIONS AND CUSTOMS PROCESS**
- **PSN NR-1 DE PLATAFORMA COMERCIAL PARA EMBARQUE Y DESEMBARQUE EN GENERAL / PSN NR-1 OF COMMERCIAL APRON FOR LOADING OR UNLOADING IN GENERAL**
- **AERONAVES CON PESO MAYOR A 35000 KG DEBERAN USAR REMOLQUE AL SALIR DE POSICIONES DE PLATAFORMA DE AVIACION COMERCIAL. / AIRCRAFT WEIGHING MORE THAN 35000 KG SHALL BE TOWED WHEN LEAVING THE COMMERCIAL AVIATION APRON POSITION**
- **RWY 04/22 NO PODRA SER UTILIZADA POR AERONAVES QUE PESEN MAS DE 15000 KG / RWY 04/22 MUST NOT BE USED BY AIRCRAFT WEIGHING MORE THAN 15000 KG**
- **AREAS DE DESCARGA DE COMBUSTIBLE QUE PODRAN SER UTILIZADAS POR LAS AERONAVES TURBORREACTORAS PREVIA COORDINACIÓN CON LA DEPENDENCIA APROPIADA DE LOS SERVICIOS DE CONTROL DE TRANSITO AEREO / FUEL DUMPING WHICH MAYBE NEEDED BY TURBOJET AIRCRAFT SHALL BE COORDINATED IN ADVANCE WITH THE CORRESPONDING ATC UNIT.**
- | RUTA / ROUTE | AREA DE DESCARGA / DUMPING AREA |
|-----------------------------|--|
| V-11 DEL/CJS | ENTRE VOR/DME/DEL Y V-81 |
| J-42 DEL/AMUKI | ENTRE 20 Y 50 DME DEL VOR/DME/CUU |
| RDL 090° DEL
VOR/DME/CUU | ENTRE 20 Y 40 MN DEL VOR/DME/CUU |
- **RWY 18L Y 18R TRANSITO A LA DERECHA / RWY 18L AND 18R TRANSIT TO RIGHT**
- **CARRETERA DE ACCESO AL AEROPUERTO ILUMINADA / LIGHTED FREE WAY OF ACCESS TO THE AIRPORT**
- **TRABAJOS DE DESYERBE (EVENTUALES) EN FRANJAS DE SEGURIDAD DEL AREA DE MOVIMIENTO / EVENTUAL WEEDING AT SAFETY STRIPS OF THE MOVEMENT AREA**
- **PRECAUCION: CRUCE DE AVES POR LAS TRAYECTORIAS DE LAS PISTAS / CAUTION: FLOCK OF BIRDS CROSSING THE RUNWAYS TRACKS.**