

PLANO DE ESTACIONAMIENTO Y ATRAQUE DE AERONAVES/
AIRCRAFT PARKING/DOCKING CHART

ELEV AD 148 M

CD	122.35
TWR	118.1
FIS	132.1
EMERG	121.5
ATIS	127.9

TIJUANA
AEROPUERTO INTL. /
INTL. AIRPORT


GRAL. ABELARDO L. RODRIGUEZ

ELEVACIONES Y DIMENSIONES EN METROS /
ELEVATIONS AND DIMENSIONS IN METERS

LAS MARCACIONES SON MAGNETICAS /
BEARINGS ARE MAGNETIC

**CALLES DE RODAJE, ANCHO, RESISTENCIA/
TAXIWAYS, WIDTH, STRENGTH**

TWY	ANCHO / WIDTH	RESISTENCIA / STRENGTH	TIPO / TYPE
F	23 M	26 F/A/X/T	ASFALTO / ASPHALT

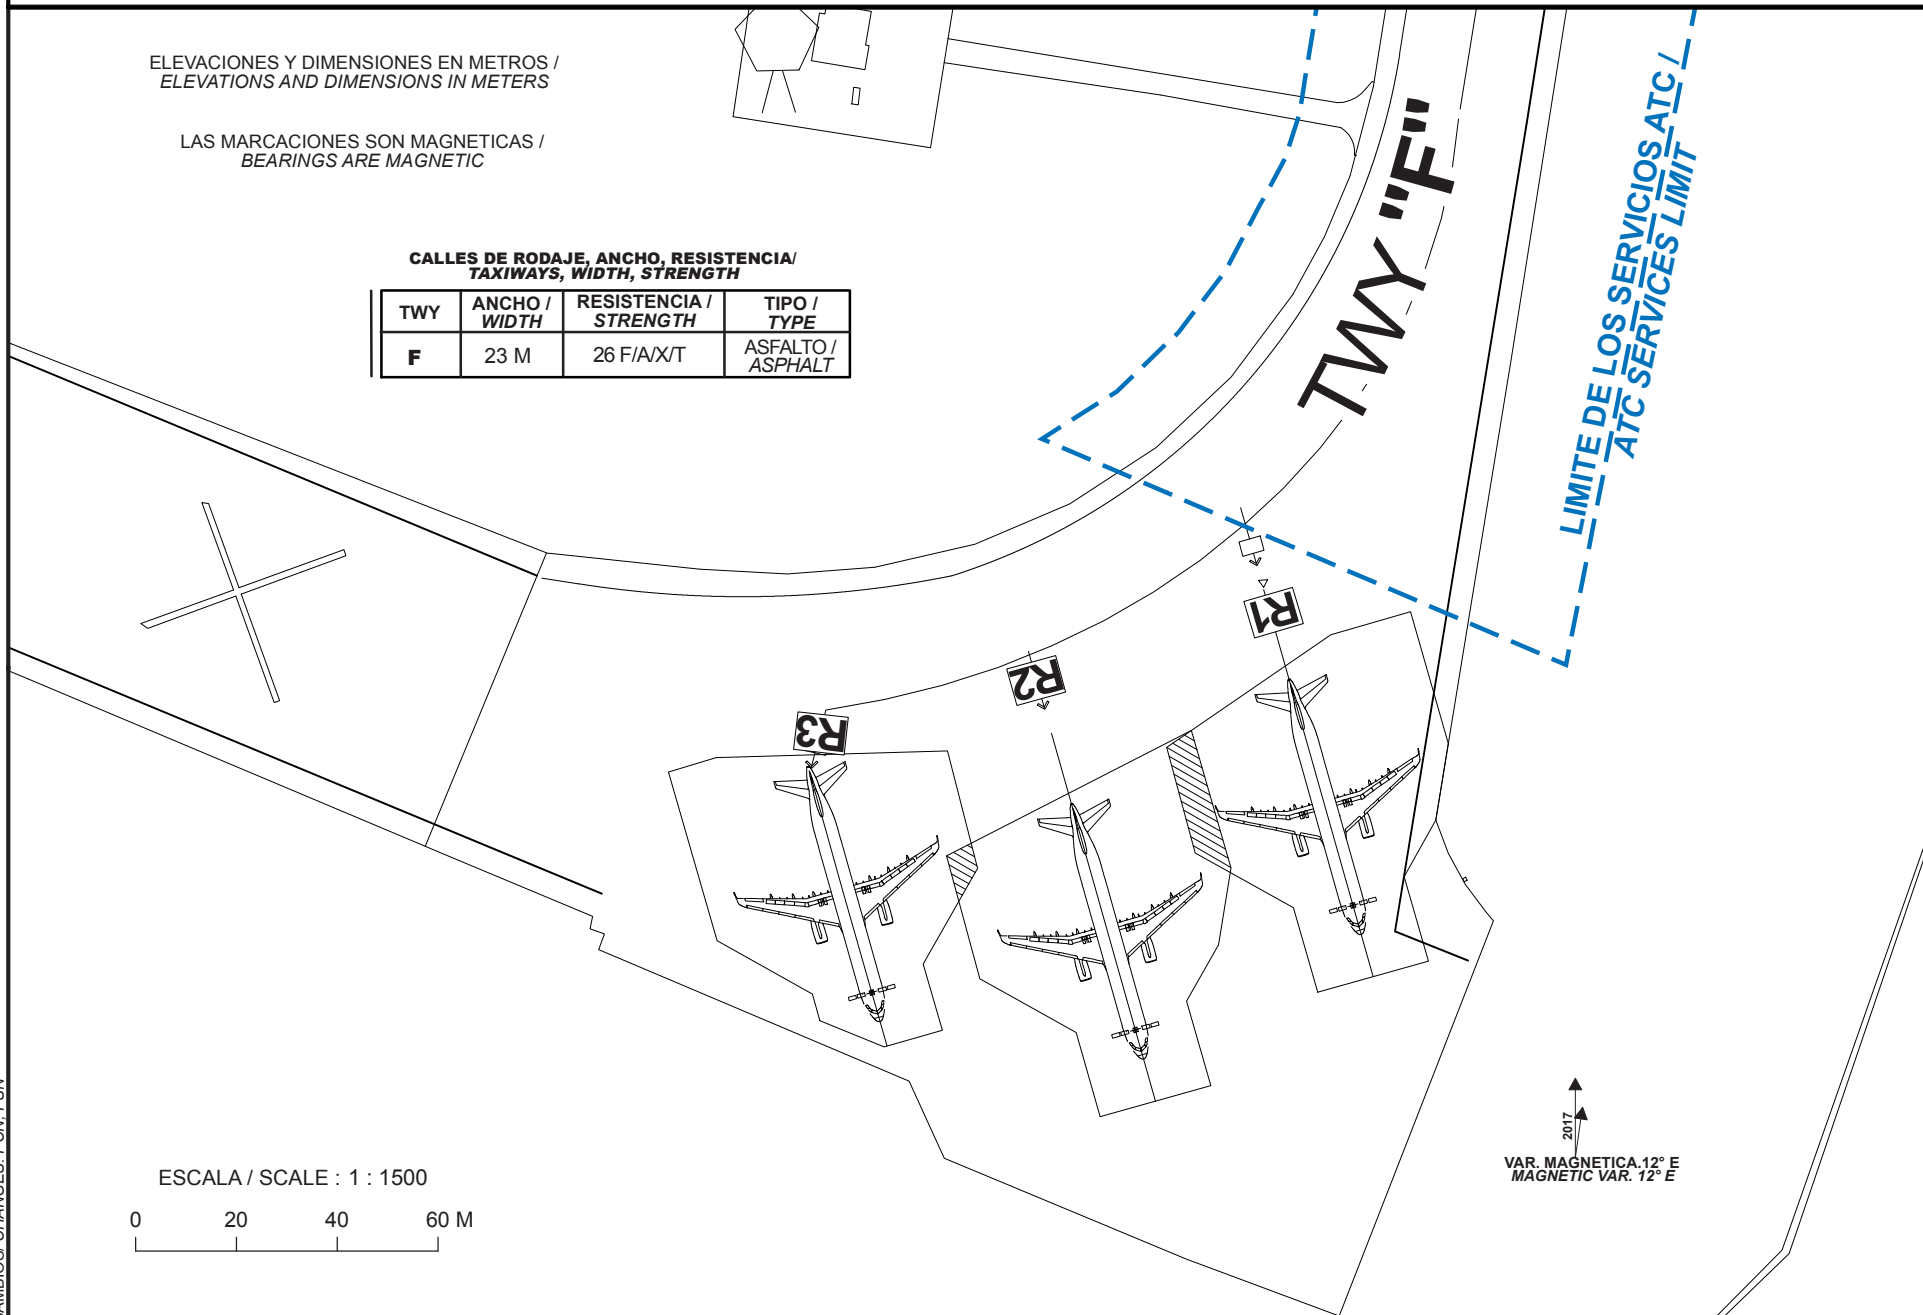

ESCALA / SCALE : 1 : 1500

0 20 40 60 M

2017
VAR. MAGNETICA. 12° E
MAGNETIC VAR. 12° E

CAMBIO/ CHANGES: PCN, PSN

**COORDENADAS INS DE PUESTOS DE ESTACIONAMIENTO DE AERONAVES AVIACION COMERCIAL /
COORDINATES INS FOR AIRCRAFT STANDS, COMMERCIAL AVIATION APRON**

POSICION / POSITION	LAT (N)	LONG (W)	AERONAVE MAXIMA / MAXIMUM AIRCRAFT	RESISTENCIA / STRENGTH	TIPO / TYPE
R1	32° 32' 15.72"	116° 58' 38.16"	A321-200	45/F/A/X/T	ASFALTO / ASPHALT
R2	32° 32' 15.07"	116° 58' 39.58"			
R3	32° 32' 15.31"	116° 58' 41.28"			