

MÉXICO

SECRETARÍA DE COMUNICACIONES Y TRANSPORTES
AGENCIA FEDERAL DE AVIACIÓN CIVIL
SERVICIOS A LA NAVEGACIÓN EN EL ESPACIO AÉREO
MEXICANO

AIP

TEL: 57-86-55-19
AFS: MMMXYNYX
Correo-e:
ais_pcr@sct.gob.mx

Avenida 602 Núm. 161
Zona Federal del Aeropuerto Internacional
Benito Juárez
Del. Venustiano Carranza, C. P. 15620
Ciudad de México

Suplemento
15/20
18-DIC-2020

FECHA DE ENTRADA EN VIGOR: 18 de diciembre de 2020

SUP 15/20

AD-2-MMPB 2.10
AD-MMPB-2-6
AD-MMPB-2-7
AD-MMPB-2-8

MMPB Obstáculos del Aeródromo
Carta Nueva
Carta Nueva
Carta Nueva

En este suplemento se incorpora información que cancela: NIL

MMPB AD 2.10 – OBSTACULOS DEL AERÓDROMO / AERODROME OBSTACLES						
En Área de la Trayectoria de Despegue 1.2% / In take-off path area 1.2 %						
ID del OBST/designación OBST ID / Designation	Tipo de OBST OBST type	Posición del OBST OBST position		Altitud (M)	Señales / tipo, color Markings / Type, color	Observaciones Remarks
a	b	c		d	e	f
Plano de Obstáculos de Aeródromo -Tipo A (Limitaciones de Utilización) RWY 17						
MMPBA101	Árbol	190821.59N	0982218.94W	2231.0	NIL	NIL
MMPBA102	Árbol	190816.06N	0982218.29W	2234.0	NIL	NIL
MMPBA103	Antena	190752.88N	0982206.72W	2258.5	SI	NIL
MMPBA104	Poste Eléctrico	190749.67N	0982219.79W	2249.5	NIL	NIL
MMPBA105	Poste Iluminación	190748.50N	0982218.70W	2250.5	SI	NIL
MMPBA106	Poste Eléctrico	190746.47N	0982217.15W	2248.0	NIL	NIL
MMPBA107	Poste Eléctrico	190743.50N	0982214.62W	2246.0	NIL	NIL
Plano de Obstáculos de Aeródromo -Tipo A (Limitaciones de Utilización) RWY 35						
MMPBA201	Árbol	191031.91N	0982222.46W	2245.0	NIL	NIL
MMPBA202	Árbol	191032.35N	0982222.45W	2244.5	NIL	NIL
MMPBA203	Árbol	191032.33N	0982223.27W	2244.0	NIL	NIL
MMPBA204	Árbol	191032.74N	0982216.65W	2244.5	NIL	NIL
MMPBA205	Árbol	191033.64N	0982218.65W	2244.0	NIL	NIL
MMPBA206	Árbol	191045.66N	0982223.71W	2252.5	NIL	NIL
MMPBA207	Edificio	191336.59N	0982220.38W	2370.5	NIL	NIL




En Superficies Limitadoras de Obstáculos / In Obstacle Limitation Surfaces						
ID del OBST/designación <i>OBST ID / Designation</i>	Tipo de OBST <i>OBST type</i>	Posición del OBST <i>OBST position</i>		Altitud (M)	Señales / tipo, color Markings / Type, color	Observaciones Remarks
a	b	c		d	e	f
MMPBB001	Árbol	191031.44N	0982223.91W	2249.5	NIL	APP RWY 17
MMPBB002	Árbol	191031.49N	0982223.28W	2245.5	NIL	APP RWY 17
MMPBB003	Árbol	191031.91N	0982222.46W	2245.0	NIL	APP y ASCENSO RWY 17
MMPBB004	Árbol	191032.35N	0982222.45W	2244.5	NIL	APP y ASCENSO RWY 17
MMPBB005	Árbol	191032.33N	0982223.27W	2244.0	NIL	APP RWY 17
MMPBB006	Árbol	191045.66N	0982223.71W	2252.5	NIL	APP y ASCENSO RWY 17
MMPBB007	Árbol	191032.74N	0982216.65W	2244.5	NIL	APP y ASCENSO RWY 17
MMPBB008	Árbol	191032.53N	0982215.09W	2243.5	NIL	APP RWY 17
MMPBB009	Edificio	191336.59N	0982220.38W	2370.5	NIL	APP y ASCENSO RWY 17
MMPBB010	Antena	190713.17N	0982148.09W	2278.5	NIL	HORIZONTAL
MMPBB011	Poste Iluminación	190752.35N	0982222.09W	2251.0	NIL	APP RWY 35
MMPBB012	Antena	190752.88N	0982206.72W	2258.5	NIL	APP y ASCENSO RWY 35
MMPBB013	Espectacular	190943.62N	0982239.70W	2274.5	NIL	HORIZONTAL
MMPBB014	Antena	190952.02N	0982250.48W	2289.0	NIL	HORIZONTAL
MMPBB015	Antena	190951.40N	0982254.25W	2289.0	SI	HORIZONTAL
MMPBB016	Espectacular	191008.95N	0982240.64W	2277.5	NIL	HORIZONTAL

PLANO DE OBSTACULOS DE AERODROMO - TIPO A (LIMITACIONES DE UTILIZACION)
AERODROME OBSTACLE CHART - TYPE A (OPERATING LIMITATIONS)


VAR 4° E

RWY 17 / 35

DISTANCIAS DECLARADAS		
RWY 17		RWY 35
3600	TORA RECORRIDO DE DESPEGUE DISPONIBLE	3600
3600	TODA DISTANCIA DE DESPEGUE DISPONIBLE	3600
3600	ASDA DISTANCIA ACELERACIÓN-PARADA DISPONIBLE	3600
3600	LDA DISTANCIA DE ATERRIZAJE DISPONIBLE	3600

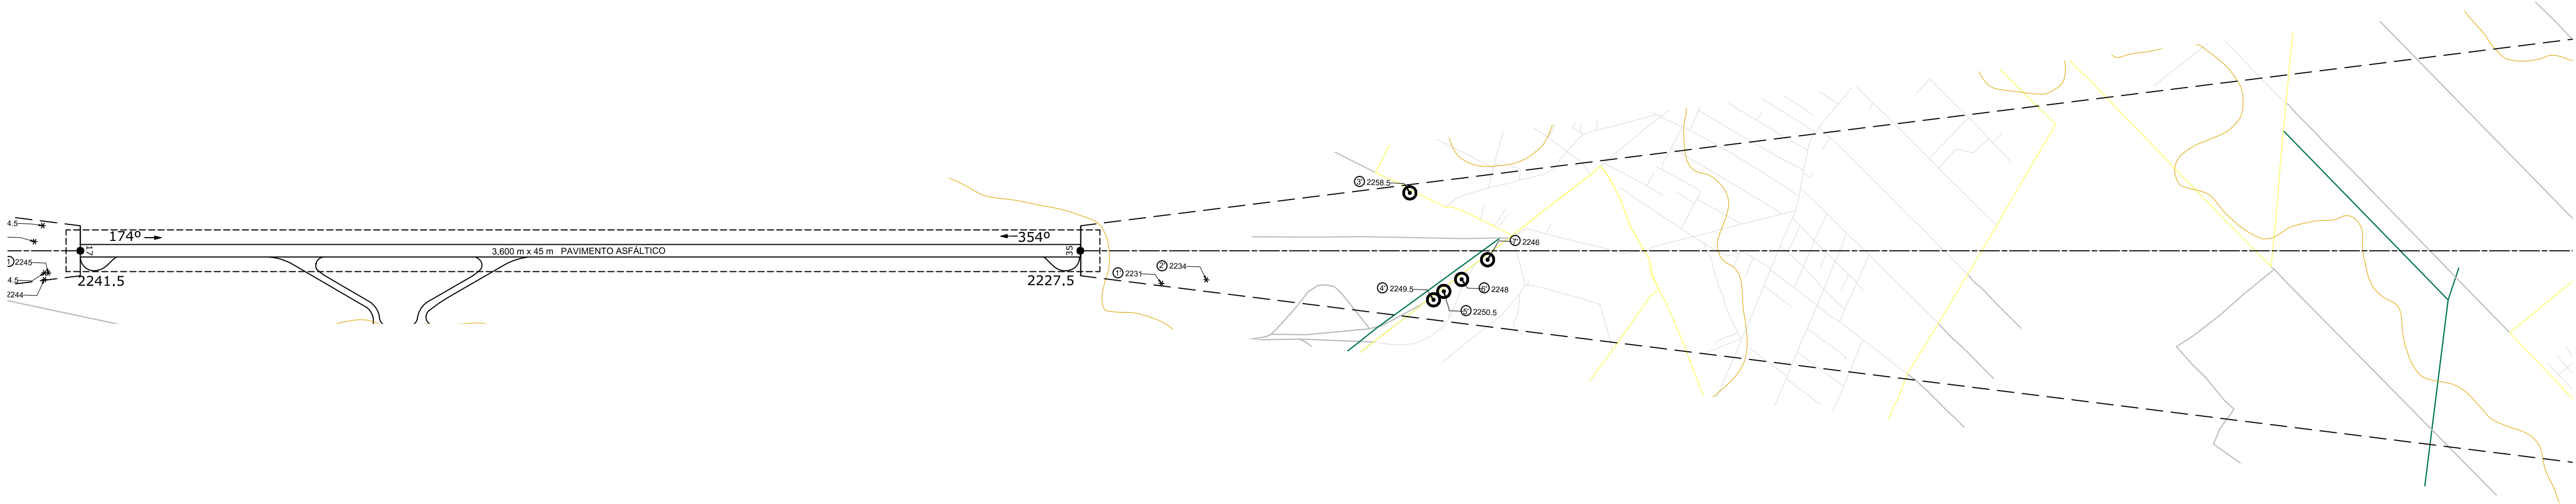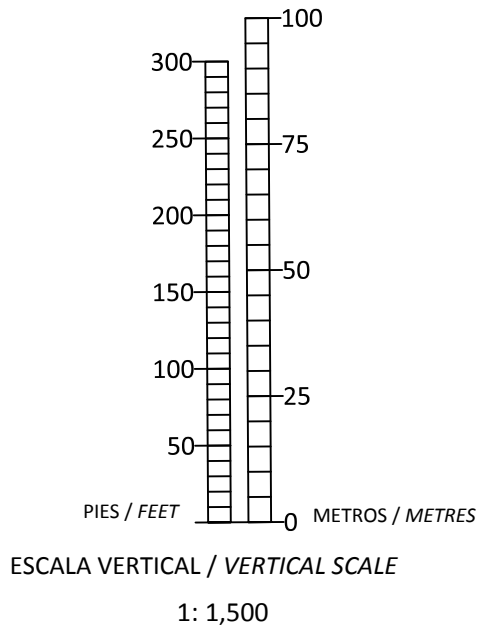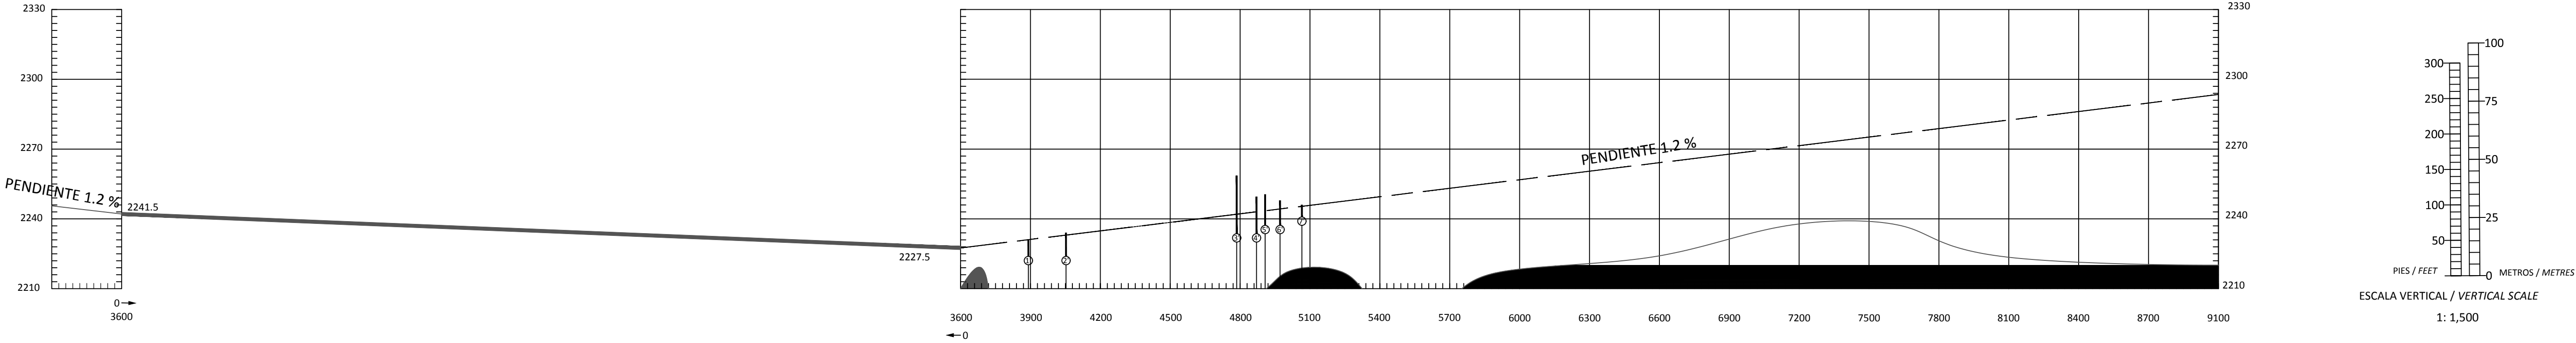

Escala Horizontal / Horizontal Scale 1:15,000

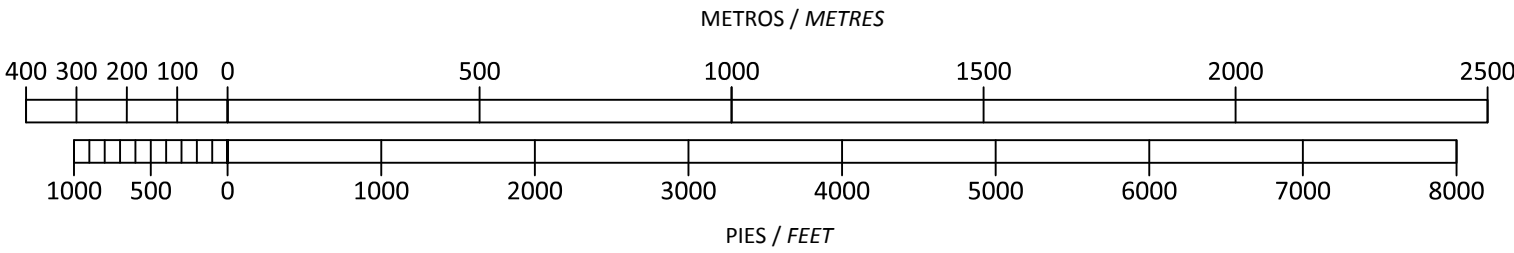

ORDEN DE PRECISION
ORDER OF ACCURACY
HORIZONTAL 0.5 m
VERTICAL 0.5 m

SIMBOLOGIA / LEGEND	
NUMERO DE IDENTIFICACION IDENTIFICATION NUMBER	① ALTITUD
POSTE, TORRE, CAMPANARIO, ANTENA, ETC. POLE, TOWER, SPIRE, ANTENNA, ETC.	⊙
EDIFICIO O ESTRUCTURA GRANDE BUILDING OR LARGE STRUCTURE	■
FERROCARRIL RAILROAD	+++
CURVAS NIVEL DE TERRENO TERRAIN CONTOUR	~
TERRENO QUE PENETRA PLANO DE OBSTACULOS TERRAIN PENETRATING OBSTACLE PLANE	▲
ARBOL, ARBUSTO, ETC. TREES, BUSH, ETC.	*





CAMBIO: CARTA NUEVA.

PLANO DE OBSTACULOS DE AERODROMO - TIPO A (LIMITACIONES DE UTILIZACION)
AERODROME OBSTACLE CHART - TYPE A (OPERATING LIMITATIONS)


VAR 4° E

RWY 17 / 35

DISTANCIAS DECLARADAS		
RWY 17		RWY 35
3600	RECORRIDO DE DESPEGUE DISPONIBLE	3600
3600	DISTANCIA DE DESPEGUE DISPONIBLE	3600
3600	DISTANCIA ACELERACIÓN-PARADA DISPONIBLE	3600
3600	DISTANCIA DE ATERRIZAJE DISPONIBLE	3600

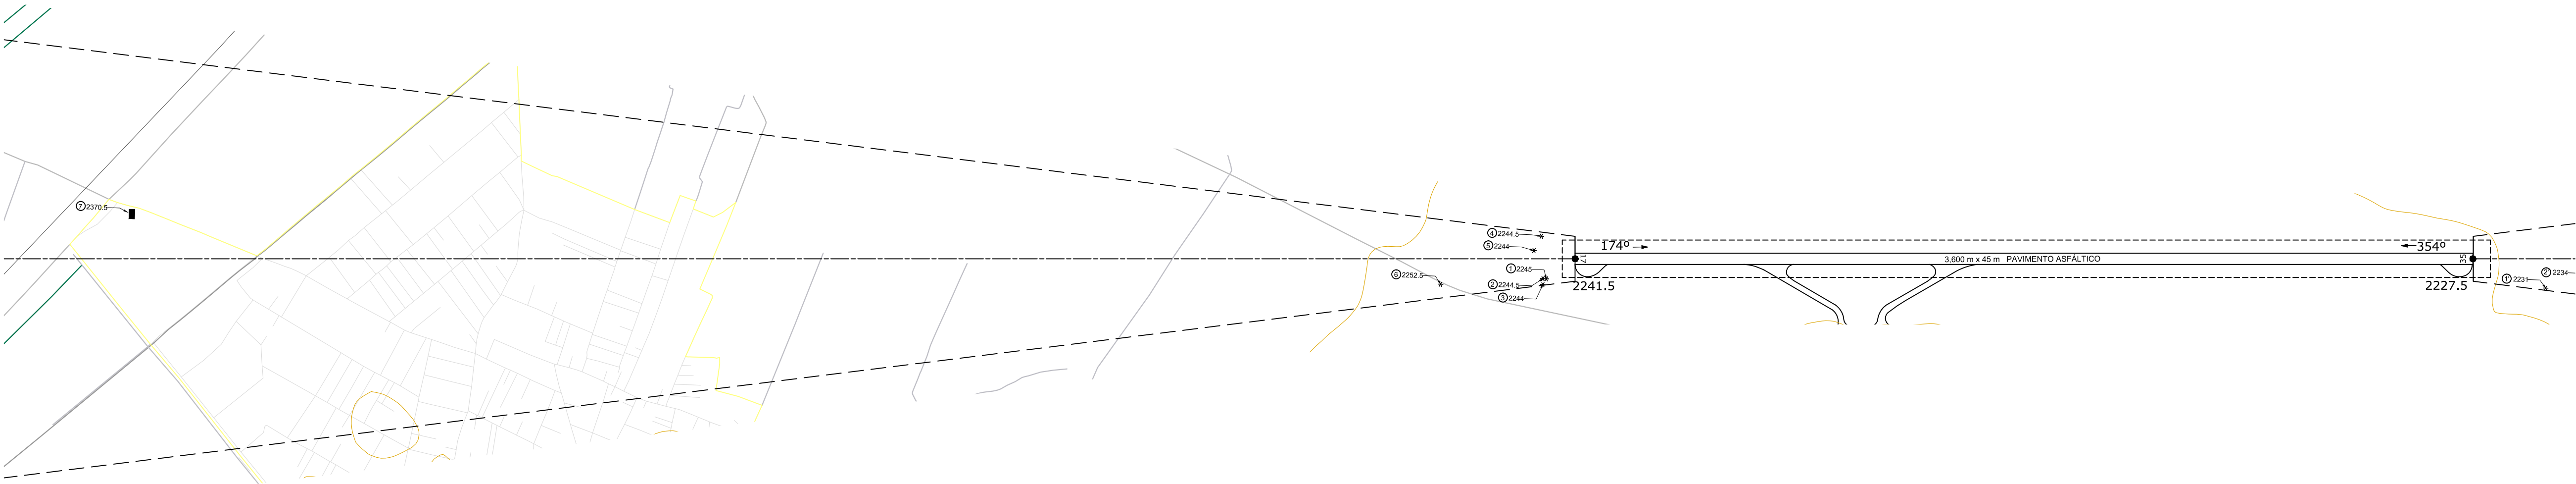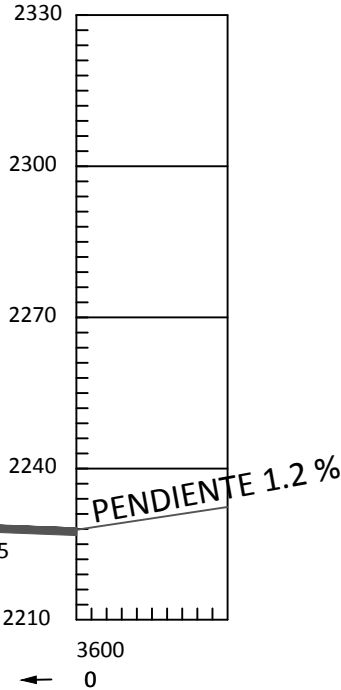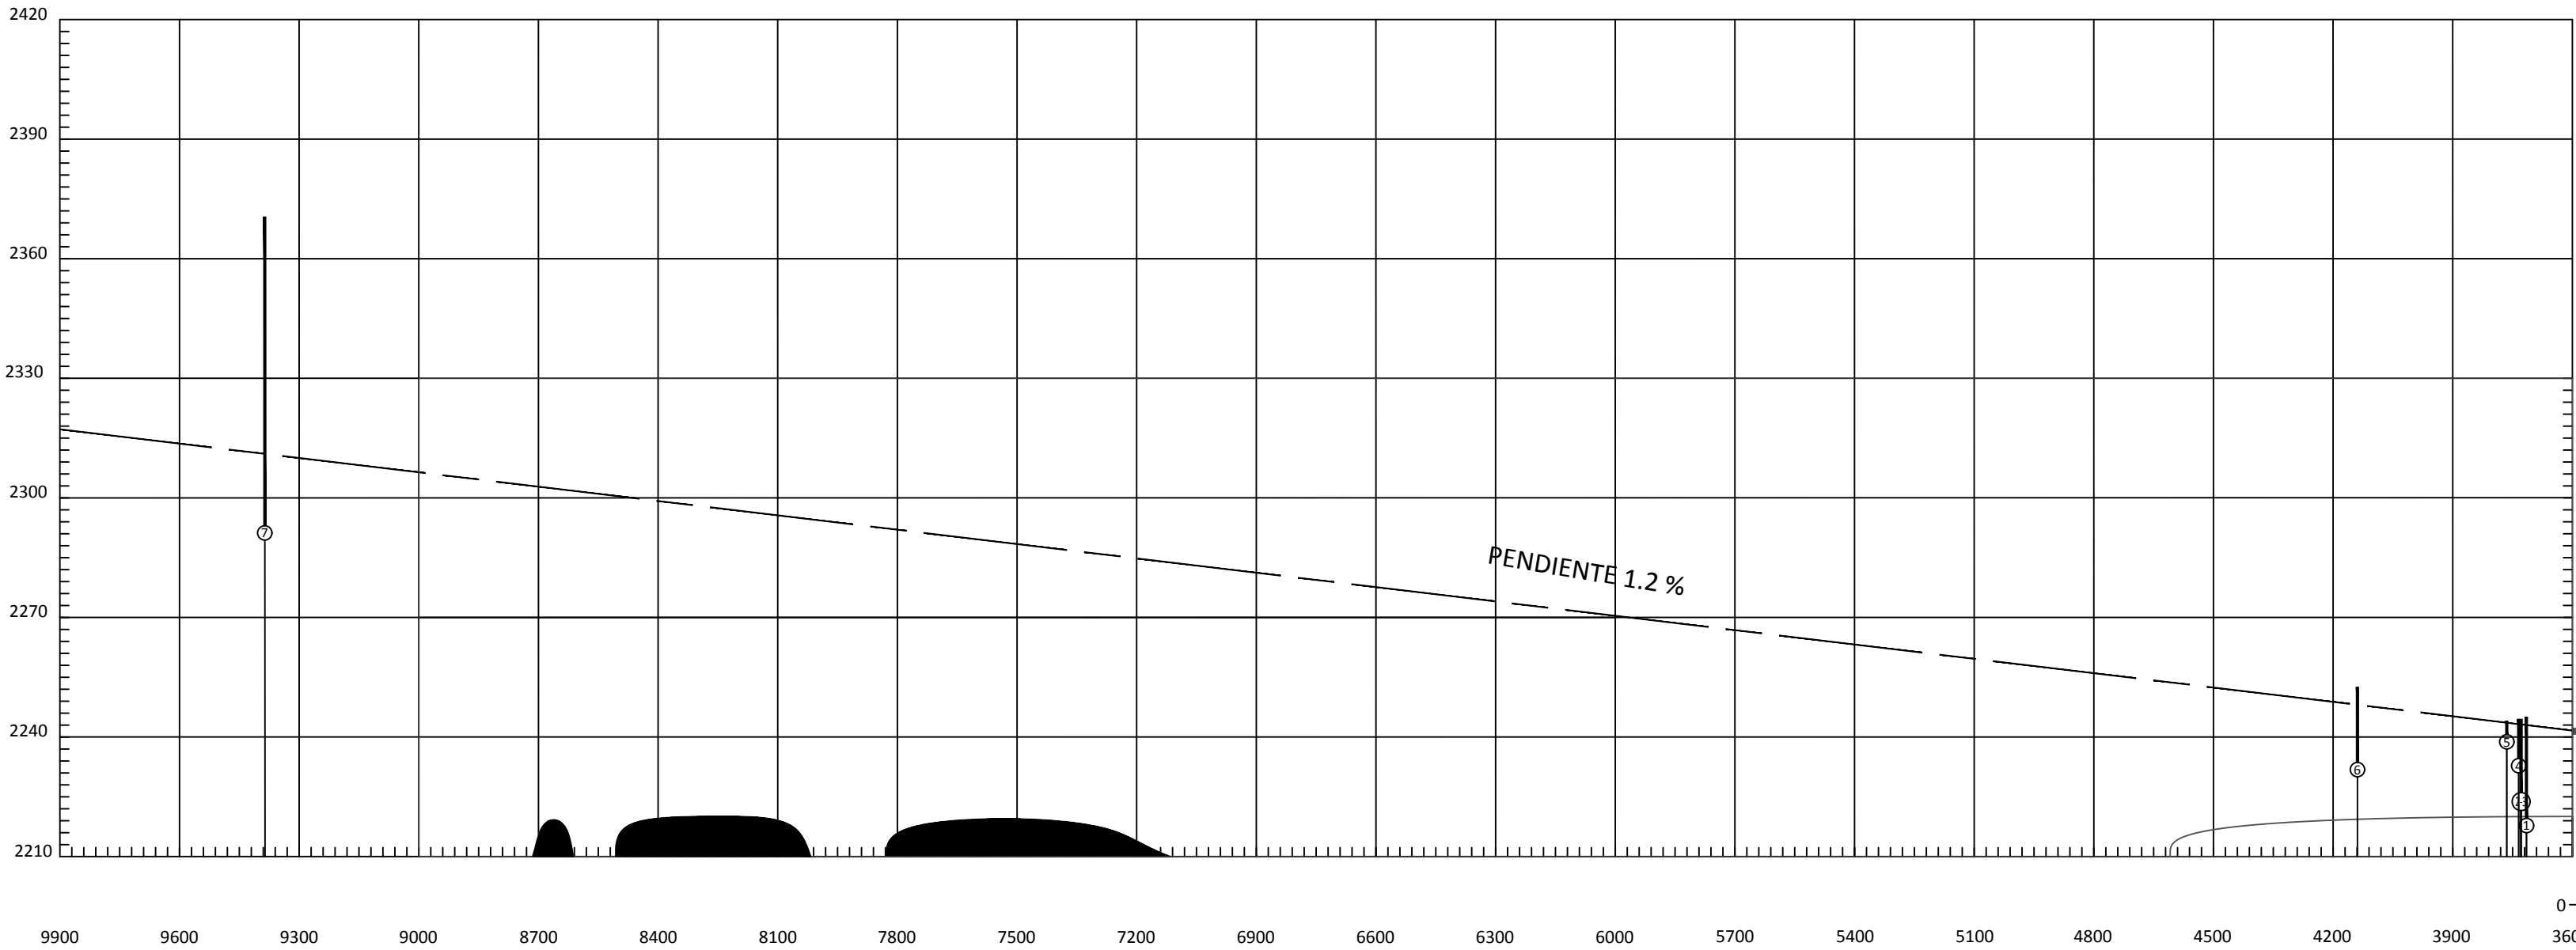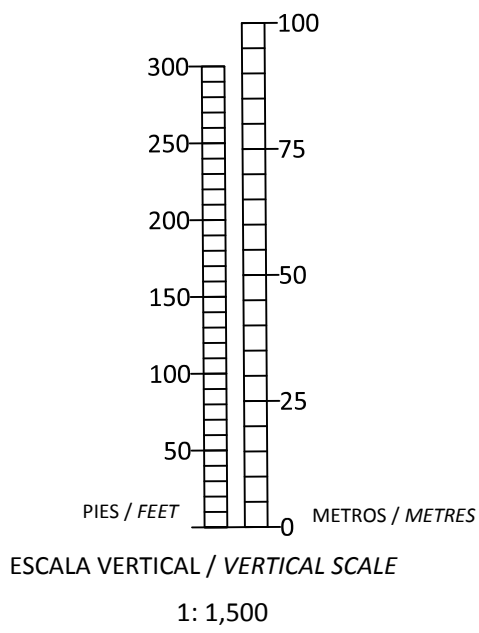

Escala Horizontal / Horizontal Scale 1:15,000

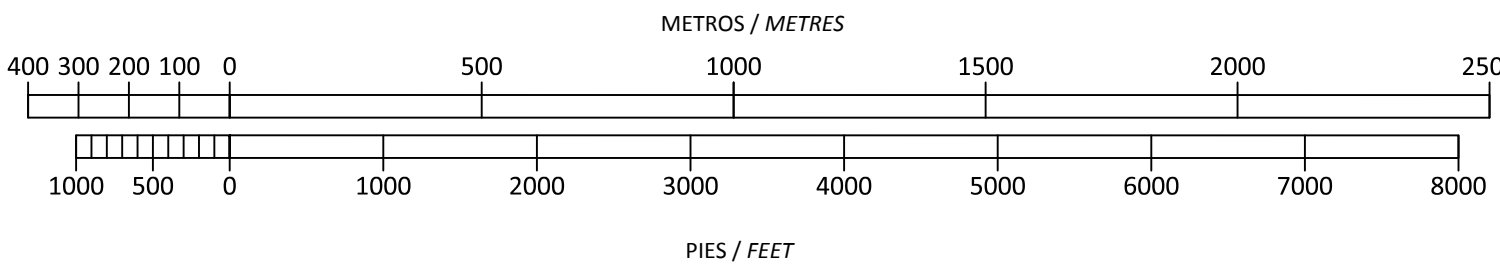

ORDEN DE PRECISION
ORDER OF ACCURACY
HORIZONTAL 0.5 m
VERTICAL 0.5 m

SIMBOLOGÍA / LEGEND	
NÚMERO DE IDENTIFICACIÓN IDENTIFICATION NUMBER	① ALTITUD
POSTE, TORRE, CAMPANARIO, ANTENA, ETC. POLE, TOWER, SPIRE, ANTENNA, ETC.	⊙
EDIFICIO O ESTRUCTURA GRANDE BUILDING OR LARGE STRUCTURE	■
FERROCARRIL RAILROAD	+++
CURVA DE NIVEL DE TERRENO TERRAIN CONTOUR	~
TERRENO QUE PENETRA PLANO DE OBSTACULOS TERRAIN PENETRATING OBSTACLE PLANE	▲
ARBOL, ARBUSTO, ETC. TREES, BUSH, ETC.	*

CAMBIO: CARTA NUEVA.

